

## Genehmigungsvermerke

Publikation im amtlichen Anzeiger ...  
Publikation im Amtsblatt ...  
Öffentliche Auflage vom ...

Einspracheverhandlungen am ...  
Erledigte Einsprachen ...  
Unerledigte Einsprachen ...  
Rechtsverwahrungen ...

Beschlossen durch den Gemeinderat ...  
Bekanntmachung gem. Art. 122 Abs. 8 BauV  
im amtlichen Anzeiger ...

Gemeindepräsident                      Gemeindeschreiber

.....  
Christoph Kiefer                              Peter Bühler

Die Richtigkeit dieser Angaben bescheinigt:  
Wangen a. A. , ...

Der Gemeindeschreiber

Peter Bühler

**Genehmigt durch das kantonale Amt für  
Gemeinden und Raumordnung**

ÖFFENTLICHE AUFLAGE

**Einwohnergemeinde Wangen a. A.**

## **Zonenplanänderung Jurastrasse Parzelle Nr. 562**

im geringfügigen Verfahren nach Art. 122 Abs. 7 BauV

---

### Zonenplanänderung 1:500

Die Zonenplanänderung besteht aus:

- Zonenplanänderung


weitere Unterlagen:

- Kurzbericht


Dezember 2021

Wangen a.A./ZPÄ Jurastrasse 07379/4/1\_ZPÄ/  
07379\_ZPÄ\_211207\_oeal/im

### Alter Zustand

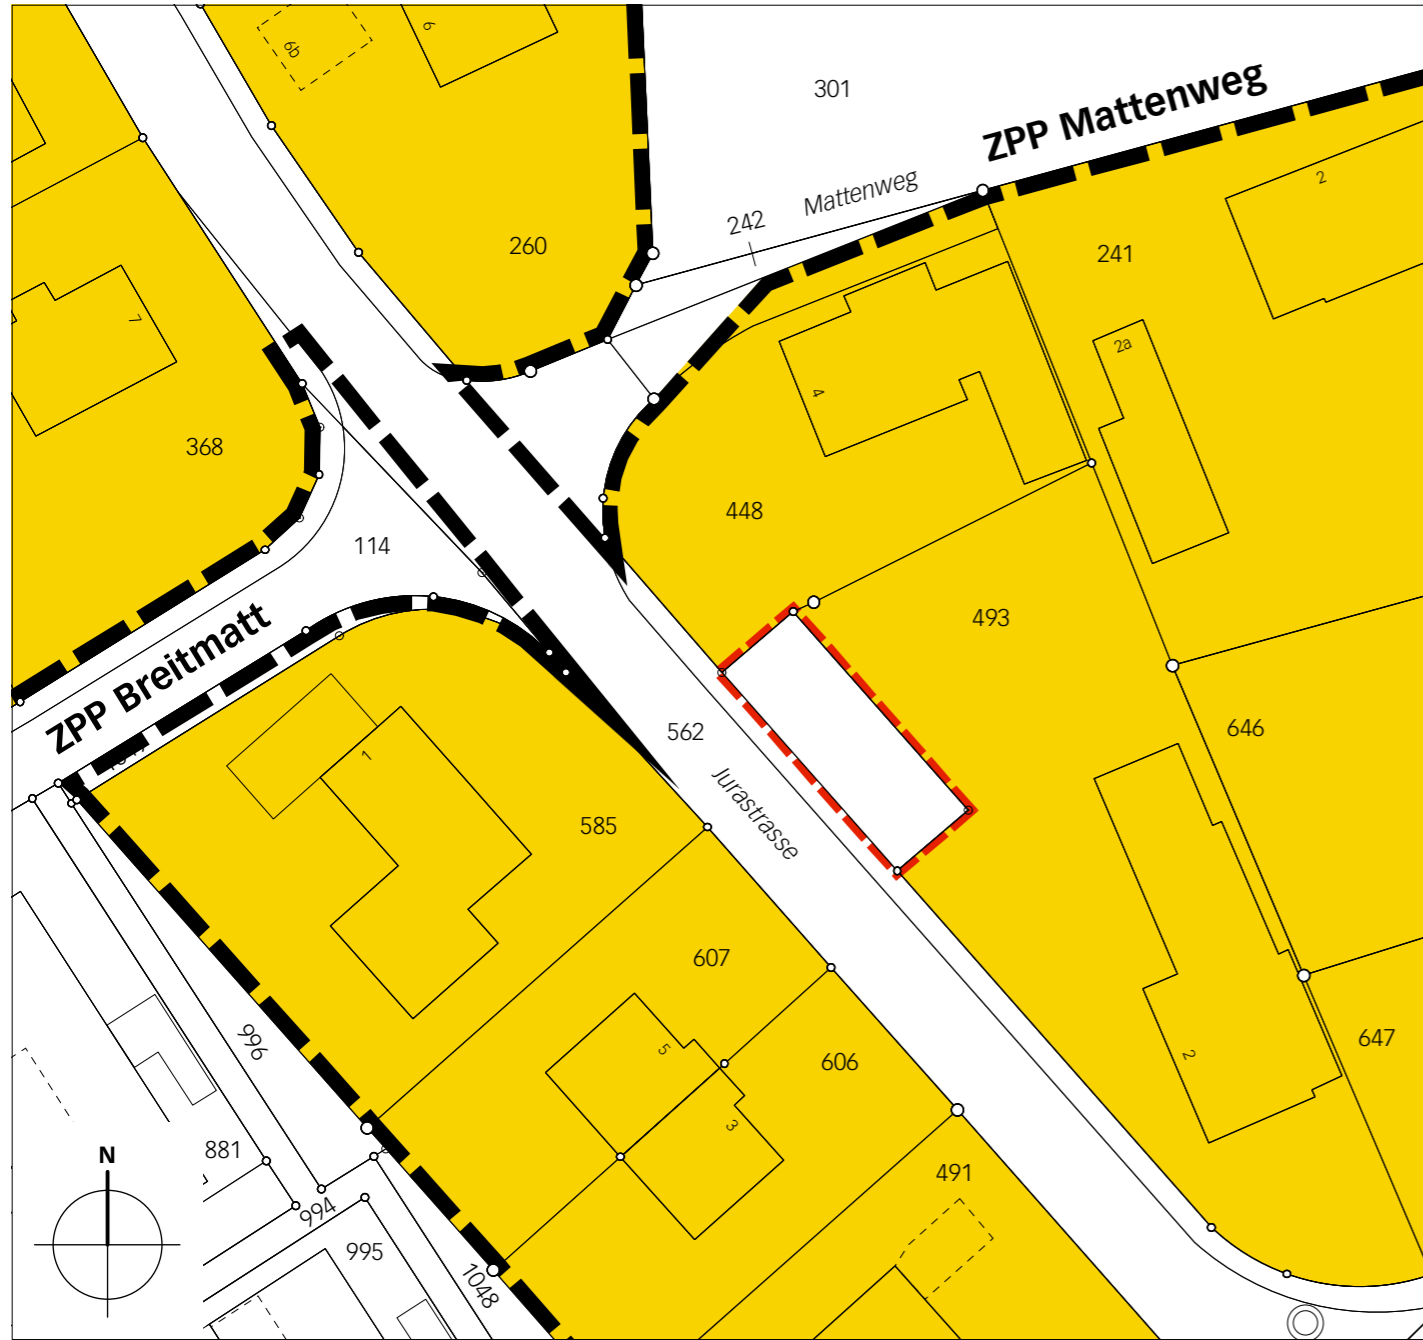


### Neuer Zustand

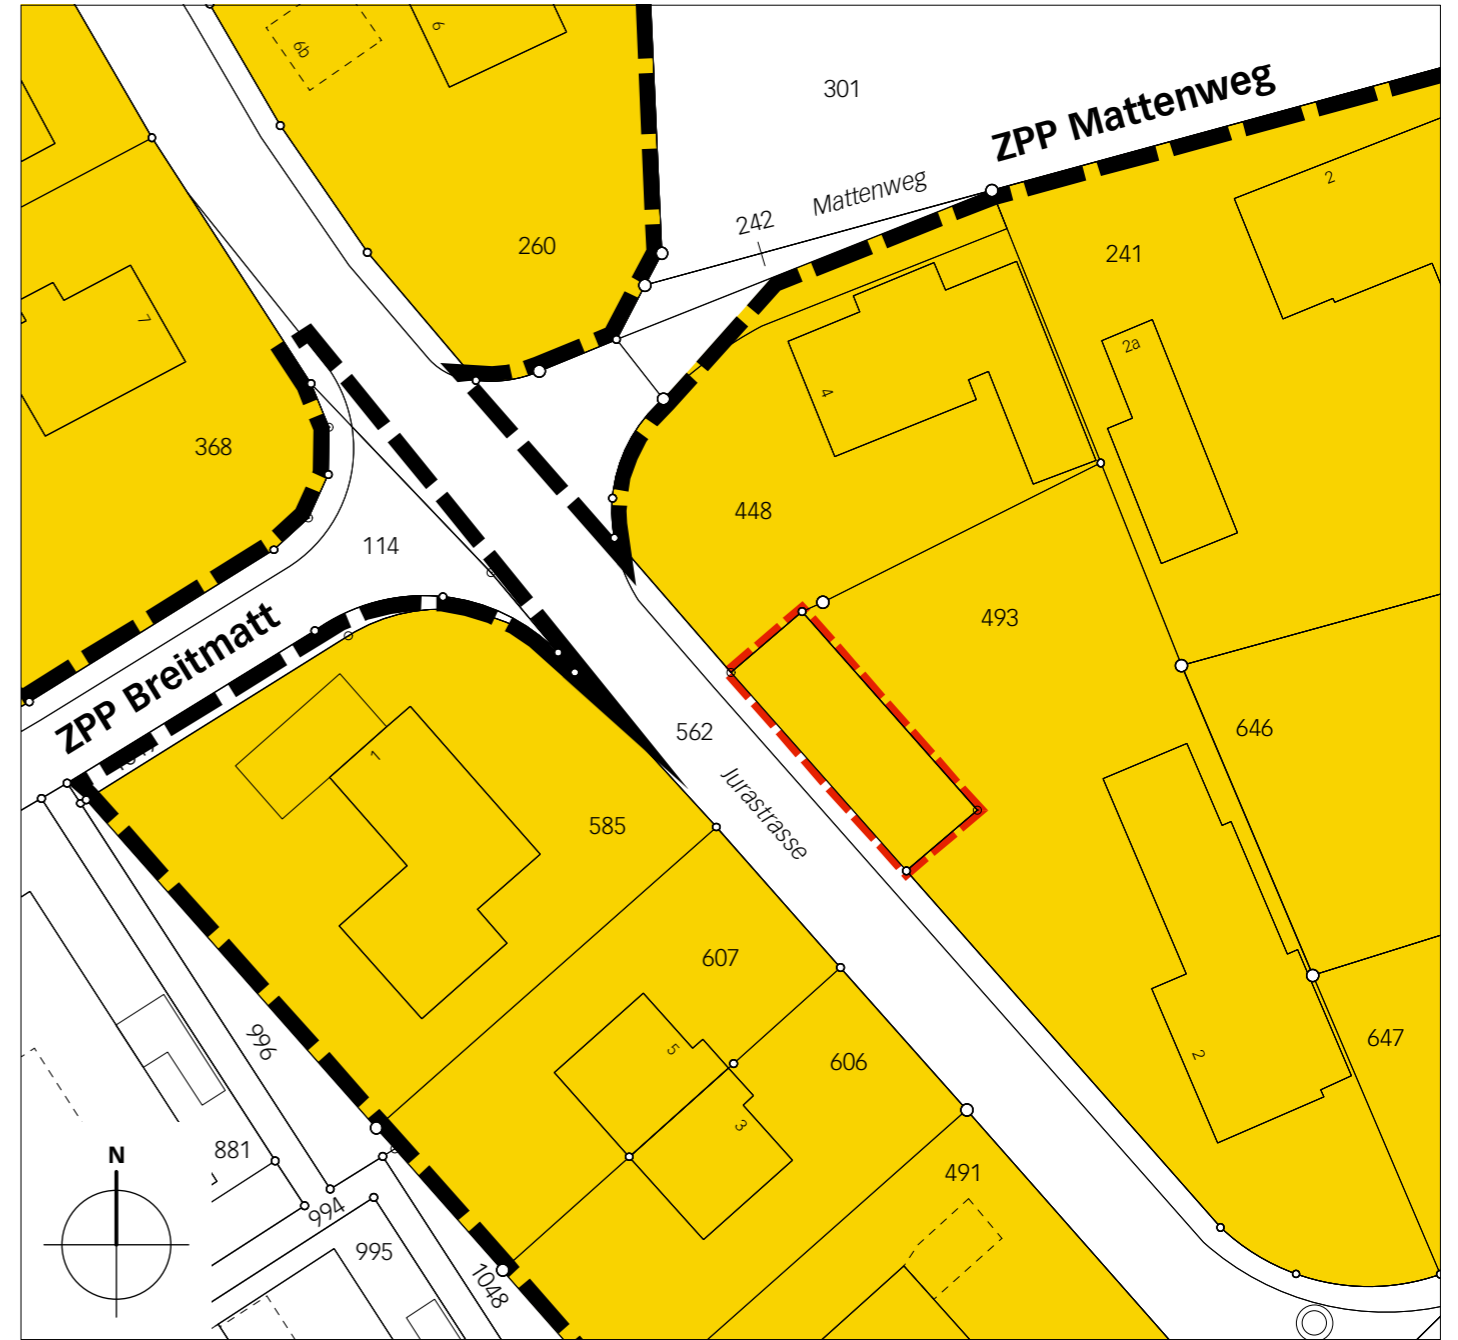


### Legende

 ZPÄ Perimeter

#### Inhalte:

 Wohnzone, 2 Geschosse W2

 Landwirtschaftszone LWZ

#### Hinweise:

 Zone mit Planungspflicht ZPP