


Bankett-Bestuhlung Galerie 90 Plätze

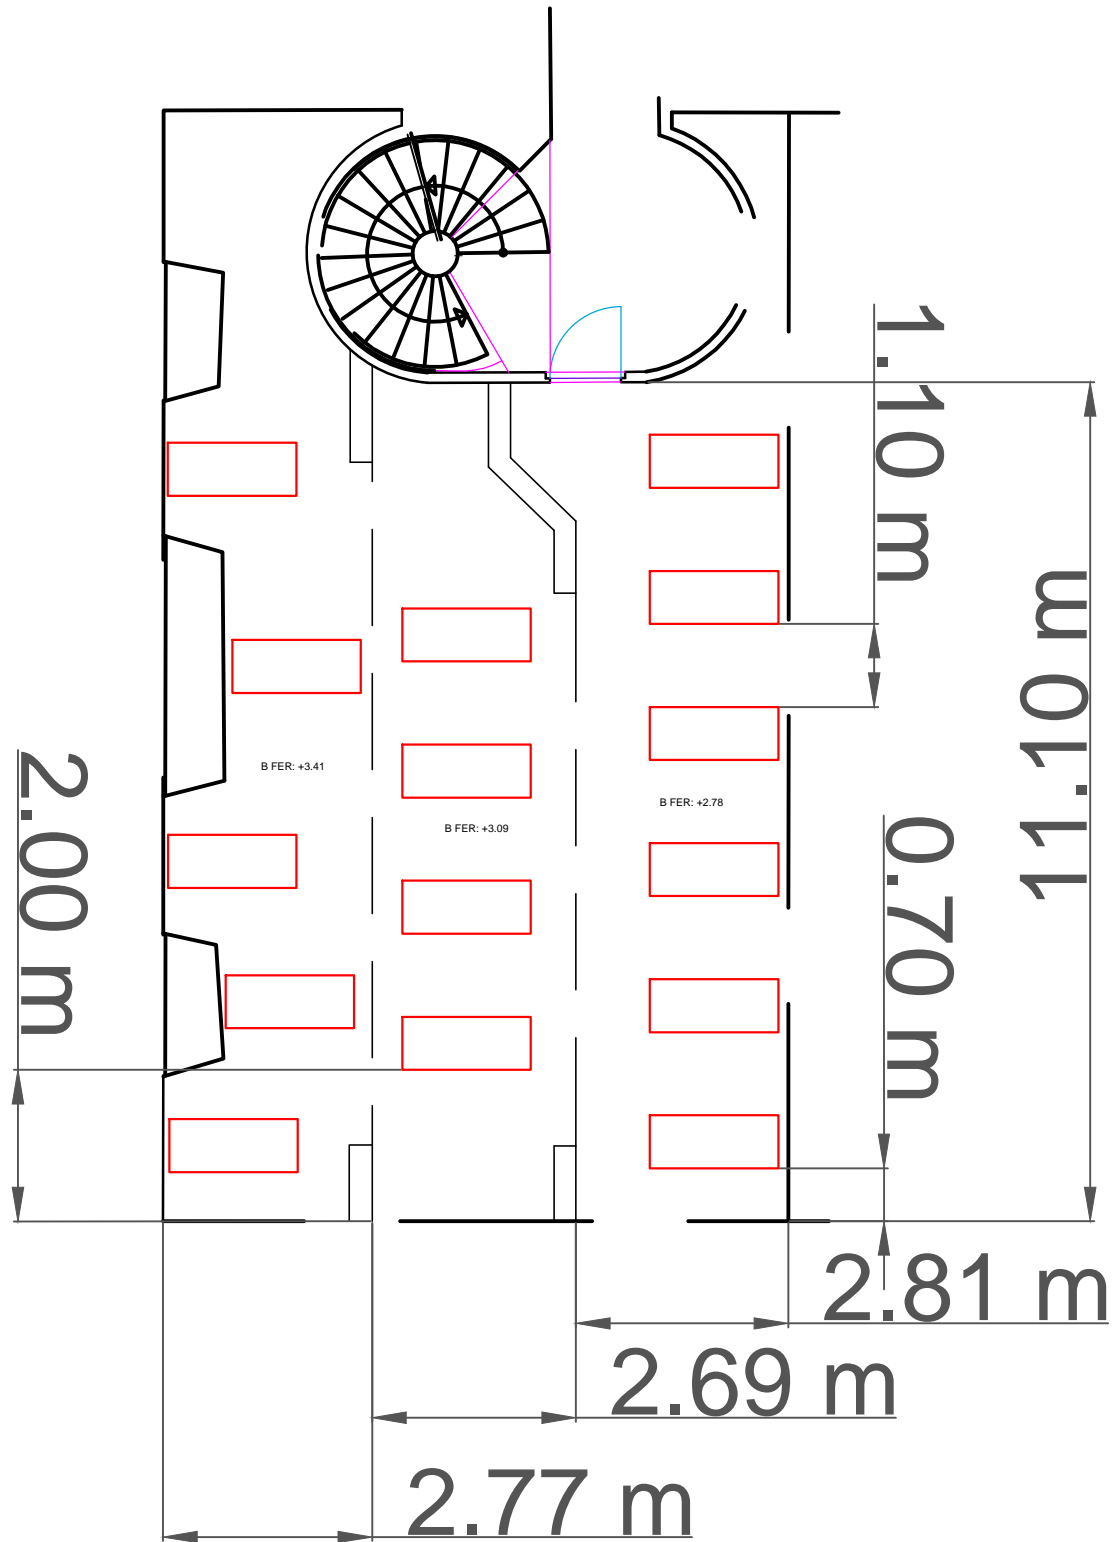

Wangen a/Aare

Salzhaus 1:100

Bankett-Bestuhlung Galerie

GEZ.	03.02.14	Gne
NACHTR.		
NACHTR.		
NACHTR.		