Kanton Bern

Gemeinde Wangen a. Aare

Sanierung Metzgermatt- und Zeughausstrasse

Zeughausstrasse

Vorprojekt

Situation 1 : 500
Werkleitungen

Index	Datum	Aenderungen	ges.	gepr.	gen.

Bearbeitet: 31.01.2014 si
gezeichnet: si
Grösse: 30 / 168
Datei: si
gedruckt: 27.01.2014 15:52:33

gepruft:

genehmigt:

Plan Nr. 7905 / 1

AV-Grundlage vom: 03. April 2013

CAD-File: M:\Wangen a. Aare\7905 Sanierung Metzgermatt- und Zeughausstrasse\7905_01.dwg

www.bsb-partner.ch

Biberist Tel. 032 671 22 22 Fax 032 671 22 00
Derendingen Tel. 062 388 38 38 Fax 062 388 38 00
Grenchen Tel. 032 654 58 30 Fax 032 654 58 31
Schönbühl-Urtenen Tel. 031 978 00 78 Fax 031 978 00 79

BSB + Partner
Ingenieure und Planer

Legende

Leitungsart — projektiert

- Schmutzabwasserleitung mit KS (WAS) Bereich partielle Leitungssanierung inkl. KS
- Abdeckung inkl. Schachtkragen ersetzen
- Reinabwasserleitung mit KS und SA (WAR)
- Wasserleitung mit Schieber, Hydrant und Reduktion
- EL - Leitung mit Kabelschacht, Kandelaber und Verteilkabine
- Telefonleitung mit Kabelschacht
- Kabelkommunikationsleitung
- Fernwärmeleitung
- Sanierung Zeughausstrasse
- Sanierung Metzgermattstrasse
- Sanierung Gehweg Zeughausstrasse
- Sanierung Gehweg Metzgermattstrasse

Achtung

Alle Leitungen sind vor Baubeginn zu sondieren.

Randabschlüsse

- A — Bordstein: Stellplatte SN 8/25, 10 cm Anschlag
- B — Bundstein einreihig: Schalenstein Typ 12
- C — Bordstein zweireihig: Schalenstein Typ 12, 3 cm gestürzt
- D — Bordstein: Randstein RN 15 (15/19x25), 6 cm Anschlag kombiniert mit Wasserstein
- E — Bundstein einreihig: Pflasterstein 8/11

0 10 20 30 40 50m

Strasse:
Zeughausstrasse A = 4'100 m
Metzgermattstrasse A = 1'960 m
Anteil Strassen A = 4'160 m
Anteil Abwasserleitung A = 285 m
Anteil Wasserversorgung A = 625 m
Anteil Fernwärmeleitung A = 940 m
Anteil Telefonleitung A = 50 m
Trottoir: **A = 975 m**
Zeughausstrasse A = 765 m
Metzgermattstrasse A = 210 m

Randabschlüsse:
Stellplatte SN 8 L = 540 m
Schalenstein Typ 12 einreihig L = 955 m
Schalenstein Typ 12 zweireihig L = 110 m
Randstein RN 15 mit Wasserstein L = 640 m
Pflasterstein 8/11 L = 130 m

Fernwärmeleitung:
ø 125/450mm L = 880 m

Abwasserleitung:
ø 160mm L = 115 m
ø 200mm L = 60 m
ø 250mm L = 20 m
ø 300mm L = 65 m
ø 450mm L = 50 m
ø 600mm L = 15 m

Abdeckungen:
Neue Abdeckungen inkl. Schachtkragen Σ = 15 Stk.

Strassenabläufe:
Neue Strassenabläufe Σ = 33 Stk.

Wasserversorgung:
Hauptleitung: Guss ø 125mm L = 770 m
Hauptleitung: Guss ø 100mm L = 20 m

Telefonleitung:
K55 L = 200 m

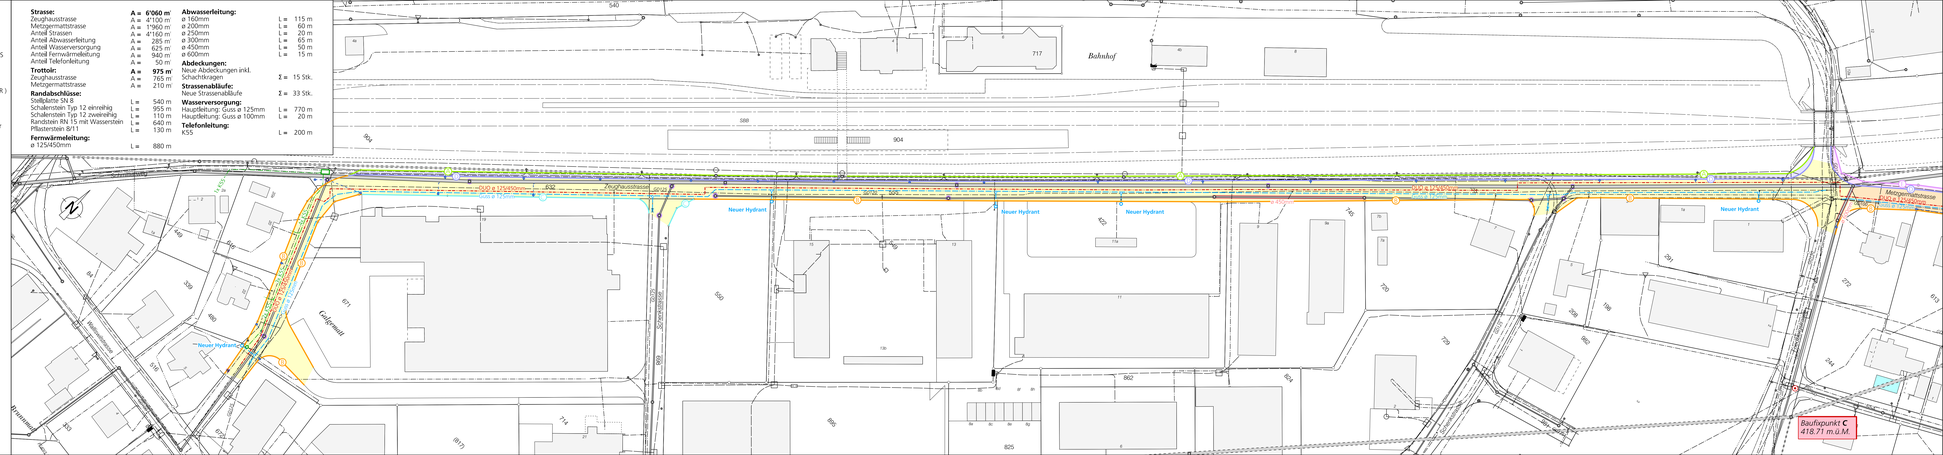
Zeughausstrasse
Metzgermattstrasse
Bahnhof
Neuer Hydrant
Neuer Hydrant
Neuer Hydrant