


Untergeschoss

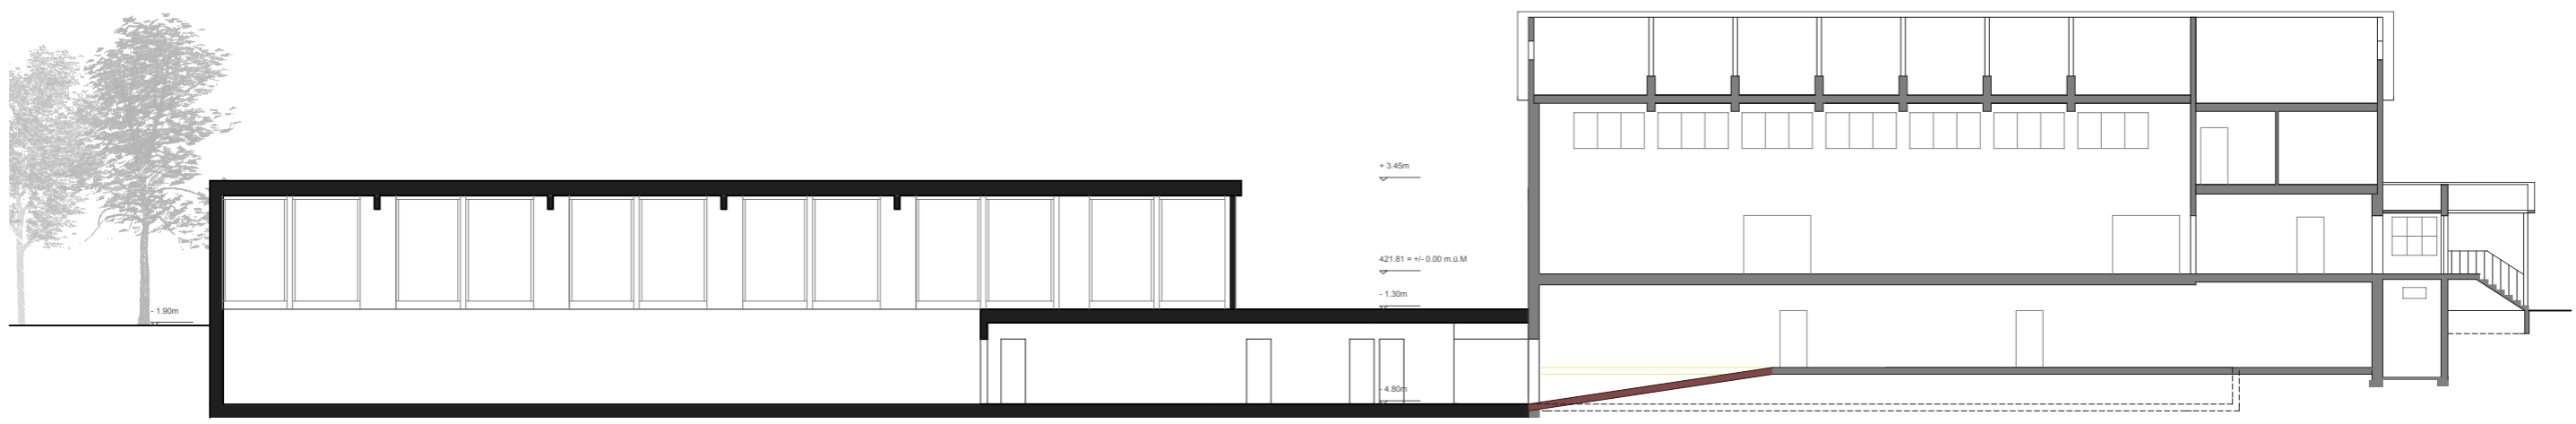

Längsschnitt