


Obergeschoss

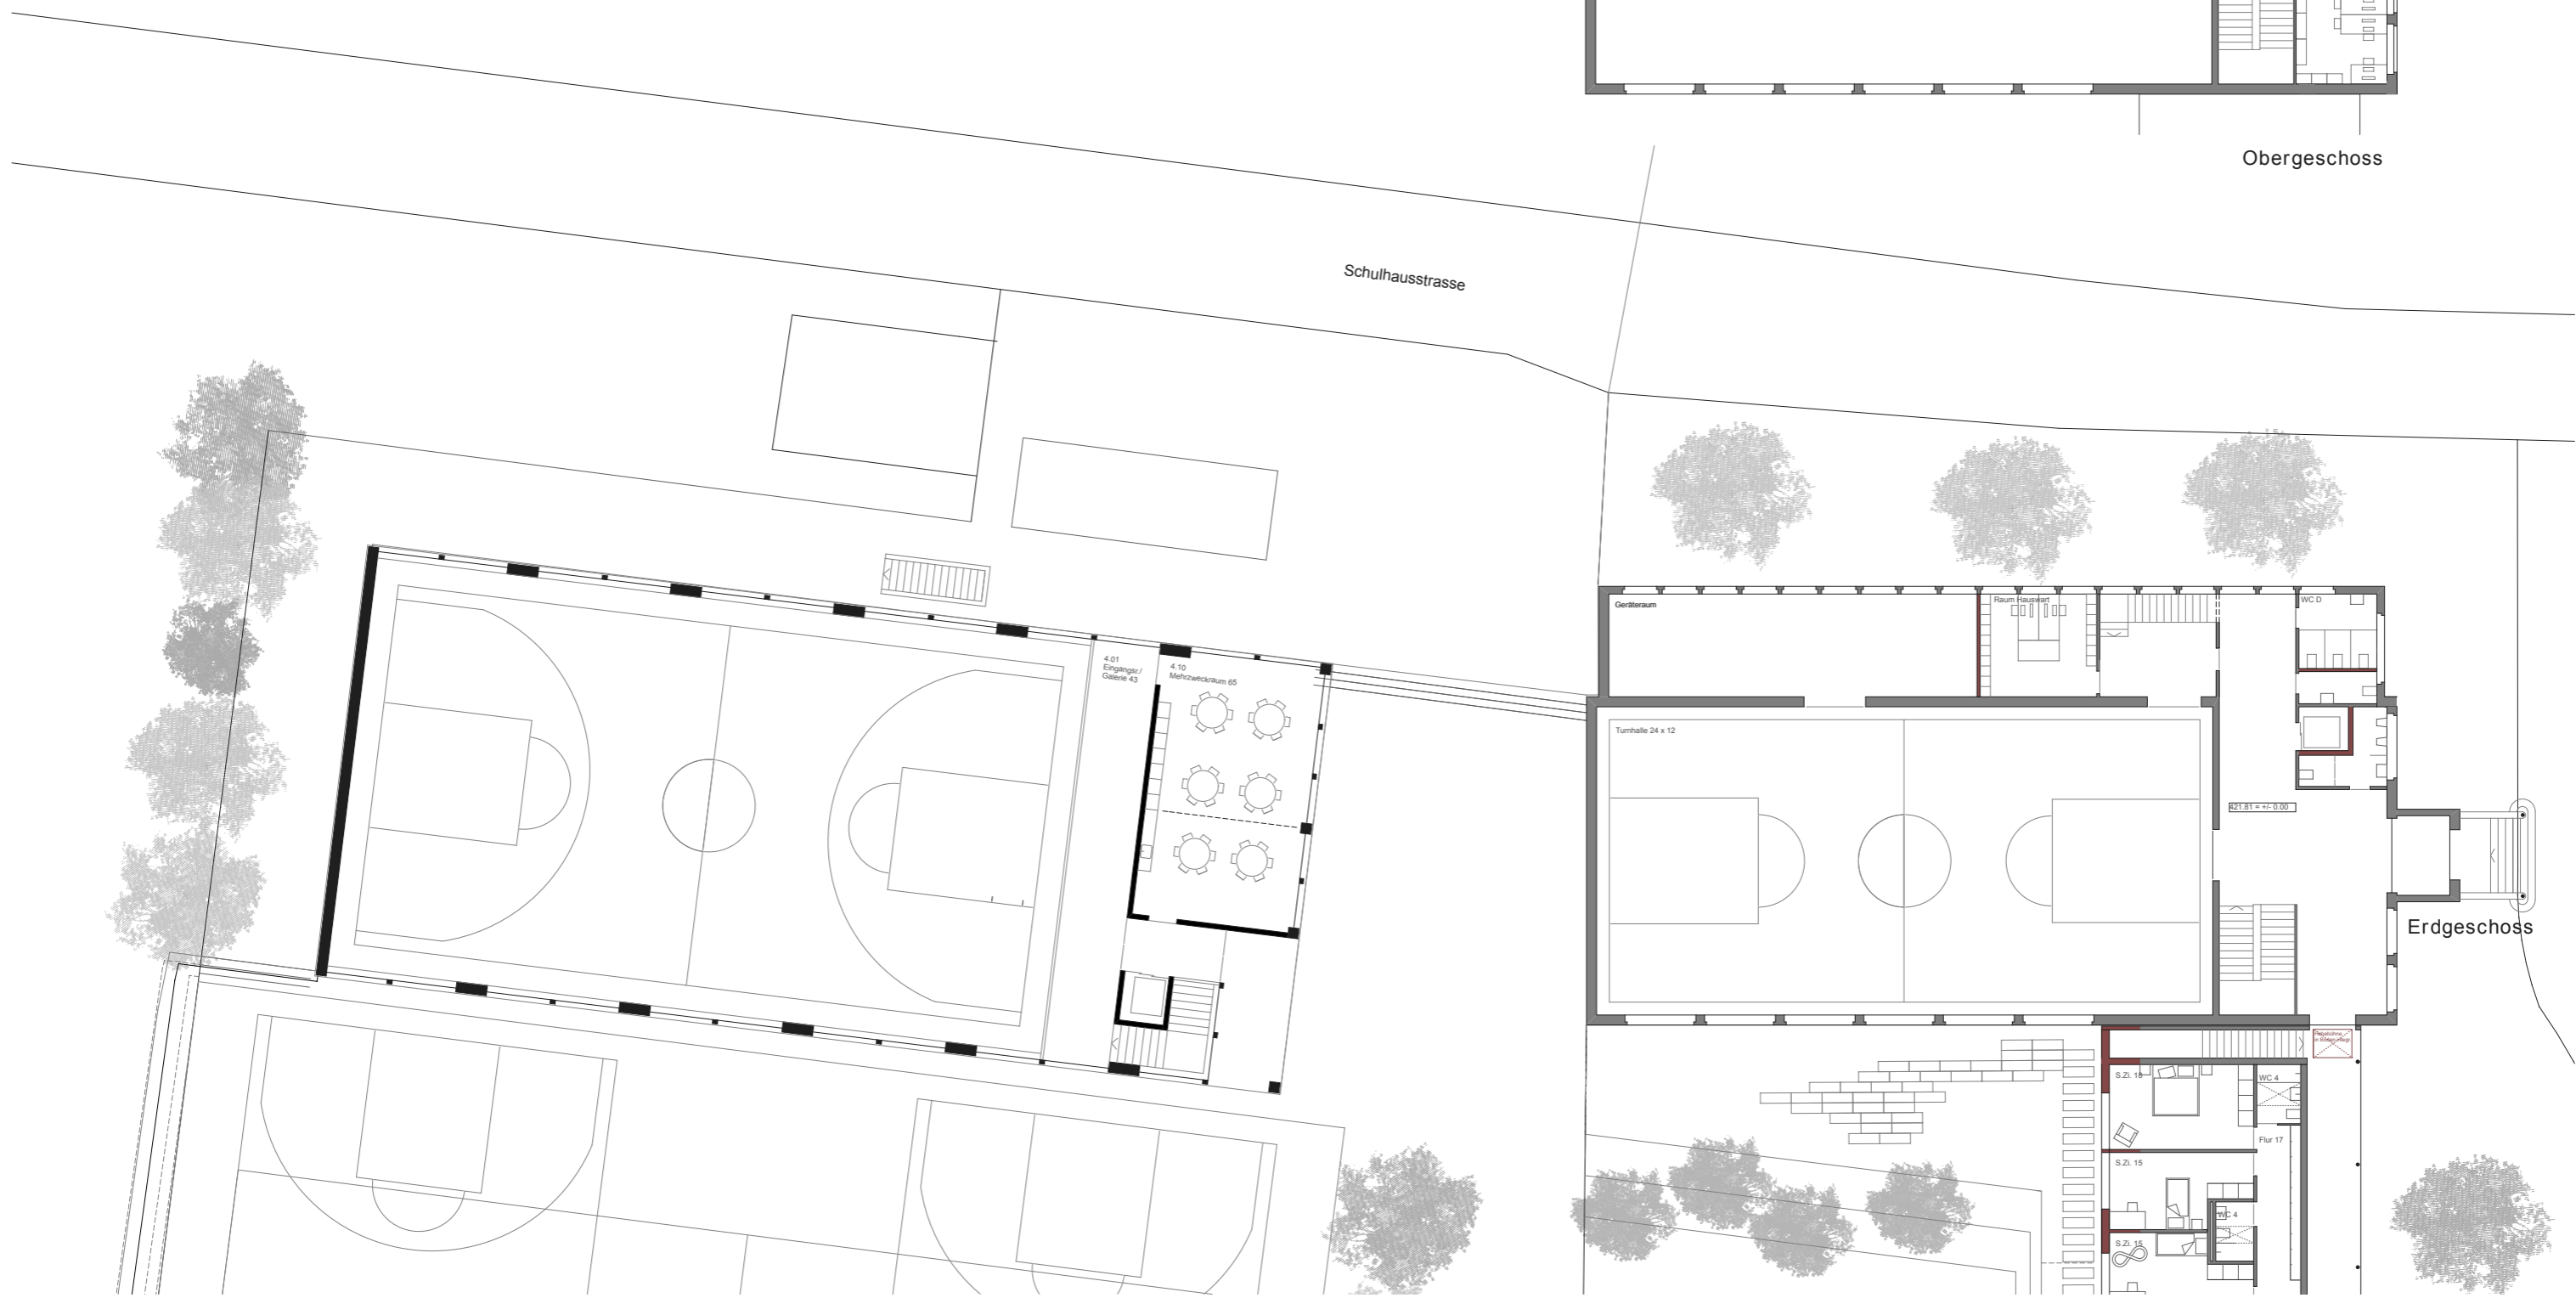

Erdgeschoss